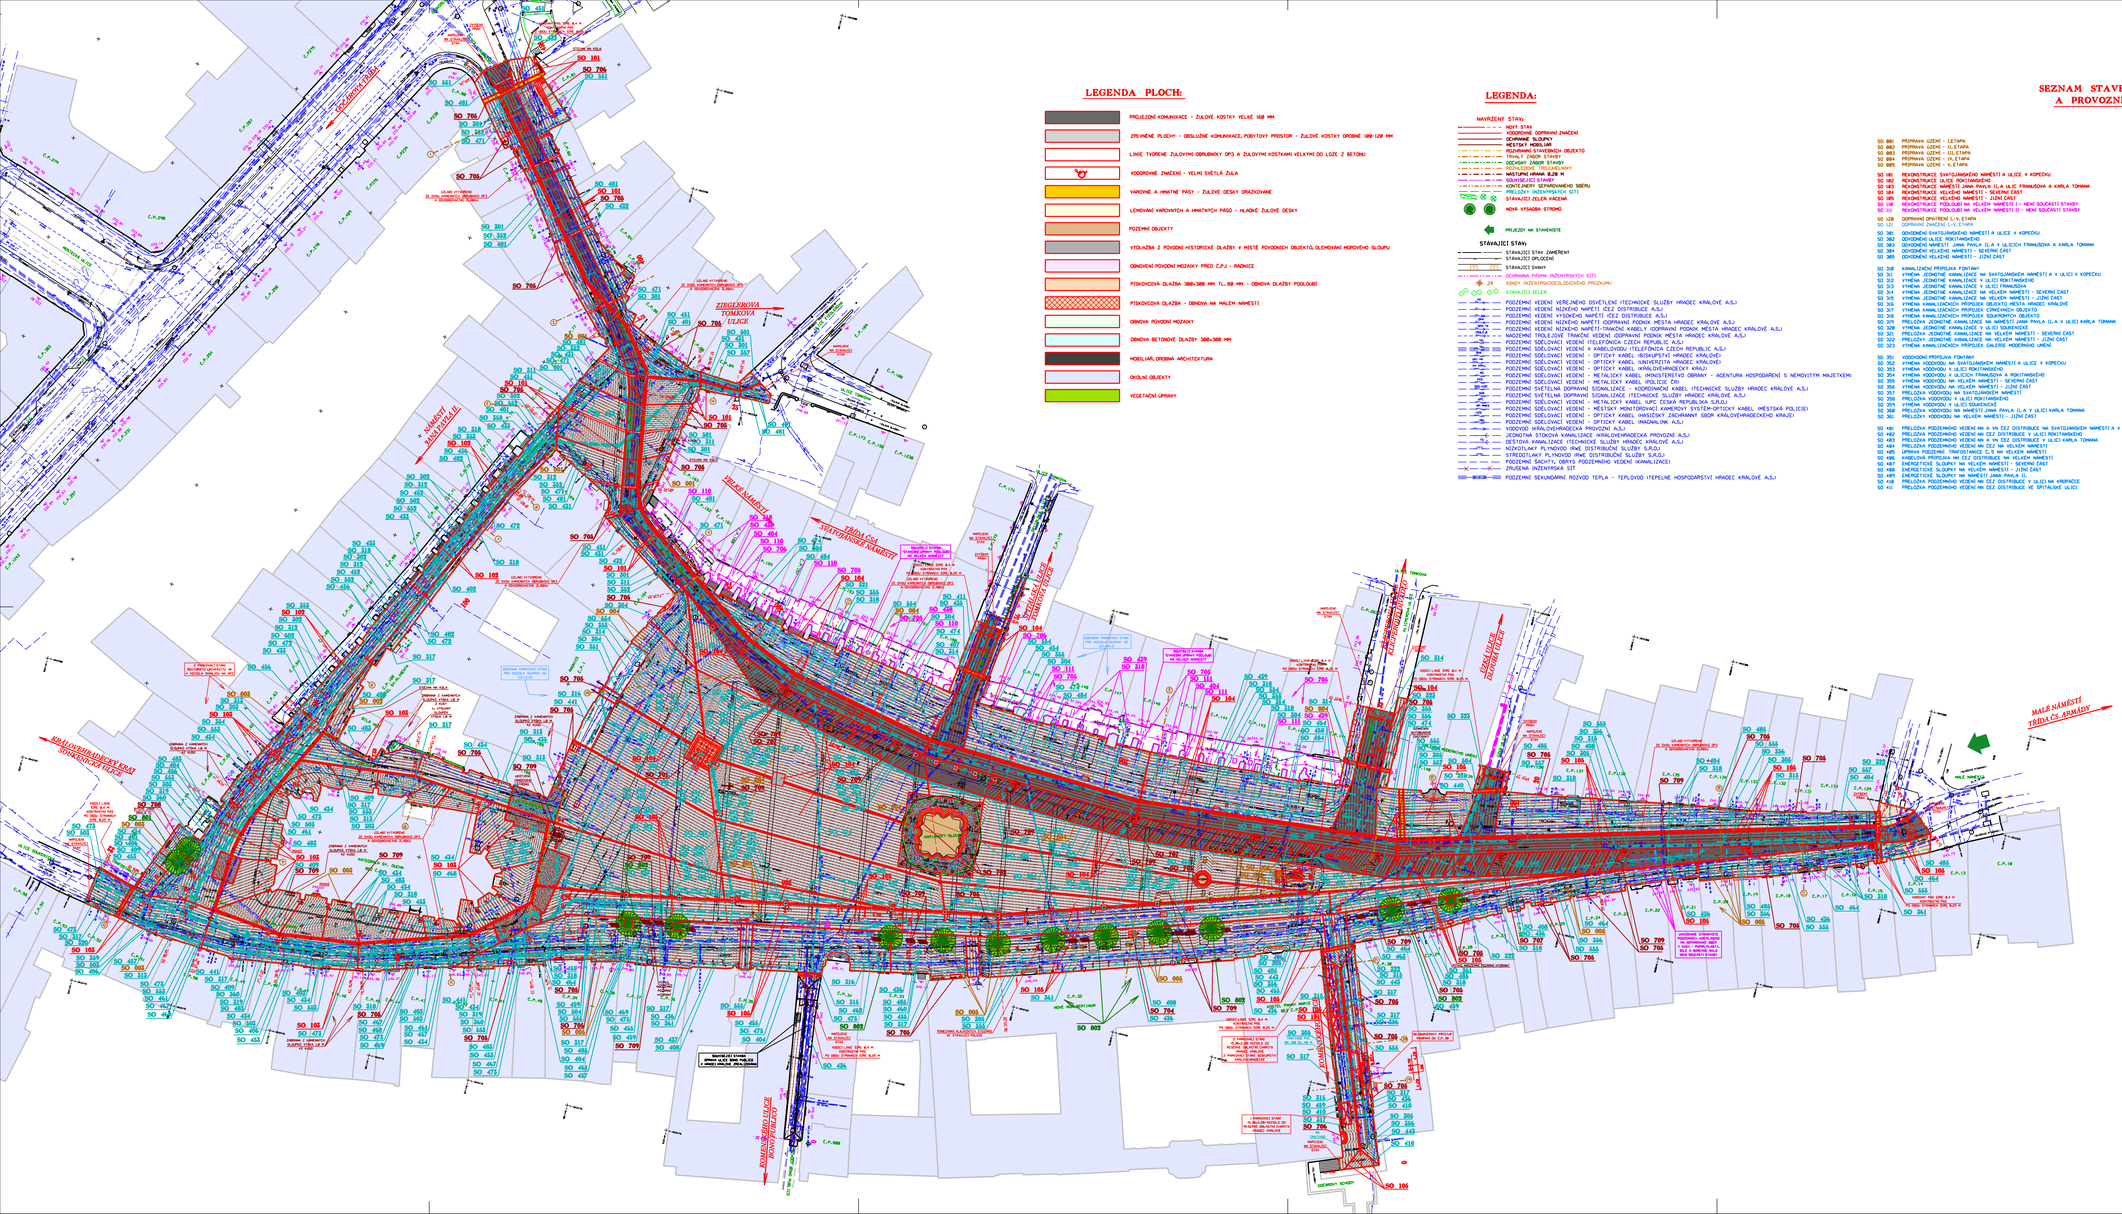

LEGENDA PLOCH:

- PRŮJEZDNÉ KOMUNIKACE - ŽULOVÉ KOSTKY VELKÉ 100 MM
- ZPEVNĚNÉ PLOCHY - OBSLUŽNÉ KOMUNIKACE,POBYTOVÝ PROSTOR - ŽULOVÉ KOSTKY DROBNÉ 100-120 MM
- LINIE TVOŘENÉ ŽULOVÝMI DRUBNÍKY DP3 A ŽULOVÝMI KOSTKAMI VELKÝMI DO LOŽE Z BETONU
- VODOROVNÉ ZNAČENÍ - VELMI SVĚTLÁ ŽULA
- VAROVNÉ A NÁVATNÉ PÁSY - ŽULOVÉ DESKY DRÁŽKOVANÉ
- LEHKOVÁHÉ VARDVINTCH A NÁVATNÝCH PÁSO - HLADKÉ ŽULOVÉ DESKY
- POZEMNÍ OBJEKTY
- VÝZLAŽBA Z PŮVODNÍ HISTORICKÉ DLAŽBY V MÍSTĚ PŮVODNÍCH OBJEKTŮ,OLEHOVÁNÍ MORCHEM SLOUPU
- OBNOVENÍ PŮVODNÍ MOZAIKY PŘED C.P.I - RADNICE
- PISKOVCOVÁ DLAŽBA 300x300 MM TL.80 MM - OBNOVA DLAŽBY PODLOŽÍ
- PISKOVCOVÁ DLAŽBA - OBNOVA NA MALÉM NÁMĚSTÍ
- OBNOVA PŮVODNÍ MOZAIKY
- OBNOVA BETONOVÉ DLAŽBY 300x300 MM
- MOBILIÁŘ,DROBNÁ ARCHITEKTURA
- OKOLNÍ OBJEKTY
- VEGETAČNÍ ÚPRAVY

LEGENDA:

NAVRŽENÝ STAV:
- NOVÝ STAV
- DOČASNÉ DOPRAVNÍ ZNAČENÍ
- DOHRANIČNÉ SLOUPKY
- MĚSTSKÝ MOBILIÁŘ
- REZERVNÍ STAVEBNÍCH OBJEKTŮ
- TRVALÉ ZÁBOR STAVBY
- DOČASNÝ ZÁBOR STAVBY
- DOČASNÉ DOPRAVNÍ ZNAČENÍ
- NÁSTUPNÍ HRANA BJZ M
- SMĚRUJÍCÍ STANOVE
- KONTEJNERY SEPAROVANÉHO SBĚRU
- PŘELOŽKY INŽENÝRSKÝCH SÍTÍ
- STÁVAJÍCÍ ZELEŇ KÁCENA
- NOVÁ VÝSADBA STROMŮ

PRŮJEZDY NA STAVENIŠTĚ

STÁVAJÍCÍ STAV:
- STÁVAJÍCÍ STAV ZMĚRENÝ
- STÁVAJÍCÍ DPI/DUOPL
- STÁVAJÍCÍ ŽELEŇ
- DOPRAVNÍ PÁSKA
- DOHRANIČNÍ PÁSKA INŽENÝRSKÝCH SÍTÍ
- SONDY INŽENÝRSKÝCH(GEOLOGICKÝCH) PRŮZKUMU
- STÁVAJÍCÍ ŽELEŇ
- PODZEMNÉ VEDENÍ VEŘEJNÉHO OSVĚTLENÍ(ITECHNICKÉ SLUŽBY HRADEC KRÁLOVÉ A.S.)
- PODZEMNÉ VEDENÍ NÍZKÉHO NAPĚTÍ ČEZ DISTRIBUCE A.S.)
- PODZEMNÉ VEDENÍ VYSOKÉHO NAPĚTÍ ČEZ DISTRIBUCE A.S.)
- PODZEMNÉ VEDENÍ NÍZKÉHO NAPĚTÍ (ITECHNICKÉ SLUŽBY HRADEC KRÁLOVÉ A.S.)
- PODZEMNÉ VEDENÍ NÍZKÉHO NAPĚTÍ-TRAMOVÁ KABELOVÁ - ODDRANNÉ PODNIK MĚSTA HRADEC KRÁLOVÉ A.S.)
- PODZEMNÍ TRUBLÉ(VHE TRAMOVÉ VEDENÍ ODPRAVNÍ PODNIK MĚSTA HRADEC KRÁLOVÉ A.S.)
- PODZEMNÉ SDĚLOVACÍ VEDENÍ ITELEFÓNICA CZECH REPUBLIC A.S.)
- PODZEMNÉ SDĚLOVACÍ VEDENÍ V KABELOVODU ITELEFÓNICA CZECH REPUBLIC A.S.)
- PODZEMNÉ SDĚLOVACÍ VEDENÍ - OPTICKÝ KABEL (BISKUPSTVÍ HRADEC KRÁLOVÉ)
- PODZEMNÉ SDĚLOVACÍ VEDENÍ - OPTICKÝ KABEL UNIVERZITA HRADEC KRÁLOVÉ)
- PODZEMNÉ SDĚLOVACÍ VEDENÍ - OPTICKÝ KABEL (KRÁLOVÉHRADECKÝ KRAJ)
- PODZEMNÉ SDĚLOVACÍ VEDENÍ - METALICKÝ KABEL (MINISTERSTVO OBRANY - AGENTURA HOSPODAŘENÍ S NEMOVITÝM MAJETKEM)
- PODZEMNÉ SDĚLOVACÍ VEDENÍ - METALICKÝ KABEL (POLICIE ČR)
- PODZEMNÉ SVĚTELNÁ DOPRAVNÍ SIGNALIZACE - KOORDINAČNÍ KABEL (TECHNICKÉ SLUŽBY HRADEC KRÁLOVÉ A.S.)
- PODZEMNÉ SVĚTELNÁ DOPRAVNÍ SIGNALIZACE (TECHNICKÉ SLUŽBY HRADEC KRÁLOVÉ A.S.)
- PODZEMNÉ SDĚLOVACÍ VEDENÍ - METALICKÝ KABEL (UPC ČESKÁ REPUBLIKA S.R.O.)
- PODZEMNÉ SDĚLOVACÍ VEDENÍ - MĚSTSKÝ MONITORINGOVÝ KAMERÓVÝ SYSTÉM-OPTICKÝ KABEL (MĚSTSKÁ POLICIE)
- PODZEMNÉ SDĚLOVACÍ VEDENÍ - OPTICKÝ KABEL (HASIČSKÝ ZÁCHRANNÝ SBOR KRÁLOVÉHRADECKÉHO KRAJE)
- PODZEMNÉ SDĚLOVACÍ VEDENÍ - OPTICKÝ KABEL (MAGNALINK A.S.)
- VODOVOD (KRÁLOVÉHRADECKÁ PROVOZNÍ A.S.)
- JEDNOTNÁ STOKOVÁ KANALIZACE (KRÁLOVÉHRADECKÁ PROVOZNÍ A.S.)
- DEŠŤOVÁ KANALIZACE (TECHNICKÉ SLUŽBY HRADEC KRÁLOVÉ A.S.)
- NIZKOTLAKÝ PLYNOVOD (RWE DISTRIBUČNÍ SLUŽBY S.R.O.)
- STŘEDNÍTLAKÝ PLYNOVOD (RWE DISTRIBUČNÍ SLUŽBY S.R.O.)
- PODZEMNÍ ŠACHTY - OBRYS PODZEMNÍHO VEDENÍ (KANALIZACE)
- ZRUŠENÁ INŽENÝRSKÁ SÍŤ
- PODZEMNÍ SEKUNDÁRNÍ ROZVOD TEPLA - TEPLOVOD (TEPELNÉ HOSPODÁŘSTVÍ HRADEC KRÁLOVÉ A.S.)

SEZNAM STAVEBNÍCH OBJEKTŮ A PROVOZNÍCH SOUBORŮ:

SO 001 PŘÍPRAVA ÚZEMÍ - I.ETAPA
SO 002 PŘÍPRAVA ÚZEMÍ - II.ETAPA
SO 003 PŘÍPRAVA ÚZEMÍ - III.ETAPA
SO 004 PŘÍPRAVA ÚZEMÍ - IV.ETAPA
SO 005 PŘÍPRAVA ÚZEMÍ - V.ETAPA

SO 101 REKONSTRUKCE SVATOJÁNSKÉHO NÁMĚSTÍ A ULICE V KOPEČKU
SO 102 REKONSTRUKCE ULICE ROKITNÍANSKÉHO
SO 103 REKONSTRUKCE NÁMĚSTÍ JANA PAVLA II.A ULIC FRANJOŠOVA A KARLA TOMANA
SO 104 REKONSTRUKCE VELKÉHO NÁMĚSTÍ - SEVERNÍ ČÁST
SO 105 REKONSTRUKCE VELKÉHO NÁMĚSTÍ - JIŽNÍ ČÁST
SO 106 REKONSTRUKCE PODLOŽÍ NA VELKÉM NÁMĚSTÍ I - MENŠÍ SOUČASTÍ STAVBY
SO 107 REKONSTRUKCE PODLOŽÍ NA VELKÉM NÁMĚSTÍ II - MENŠÍ SOUČASTÍ STAVBY

SO 108 DOPRAVNÍ ZNAČENÍ I.-V.ETAPA
SO 109 DOPRAVNÍ ZNAČENÍ V.-VI.ETAPA

SO 301 ODVODNĚNÍ SVATOJÁNSKÉHO NÁMĚSTÍ A ULICE V KOPEČKU
SO 302 ODVODNĚNÍ ULICE ROKITNÍANSKÉHO
SO 303 ODVODNĚNÍ NÁMĚSTÍ JANA PAVLA II.A V ULICÍCH FRANJOŠOVA A KARLA TOMANA
SO 304 ODVODNĚNÍ VELKÉHO NÁMĚSTÍ - SEVERNÍ ČÁST
SO 305 ODVODNĚNÍ VELKÉHO NÁMĚSTÍ - JIŽNÍ ČÁST

SO 308 KANALIZAČNÍ PŘÍPOJKA FONTÁNY
SO 311 VYNĚNÍ JEDNOTNÉ KANALIZACE NA SVATOJ