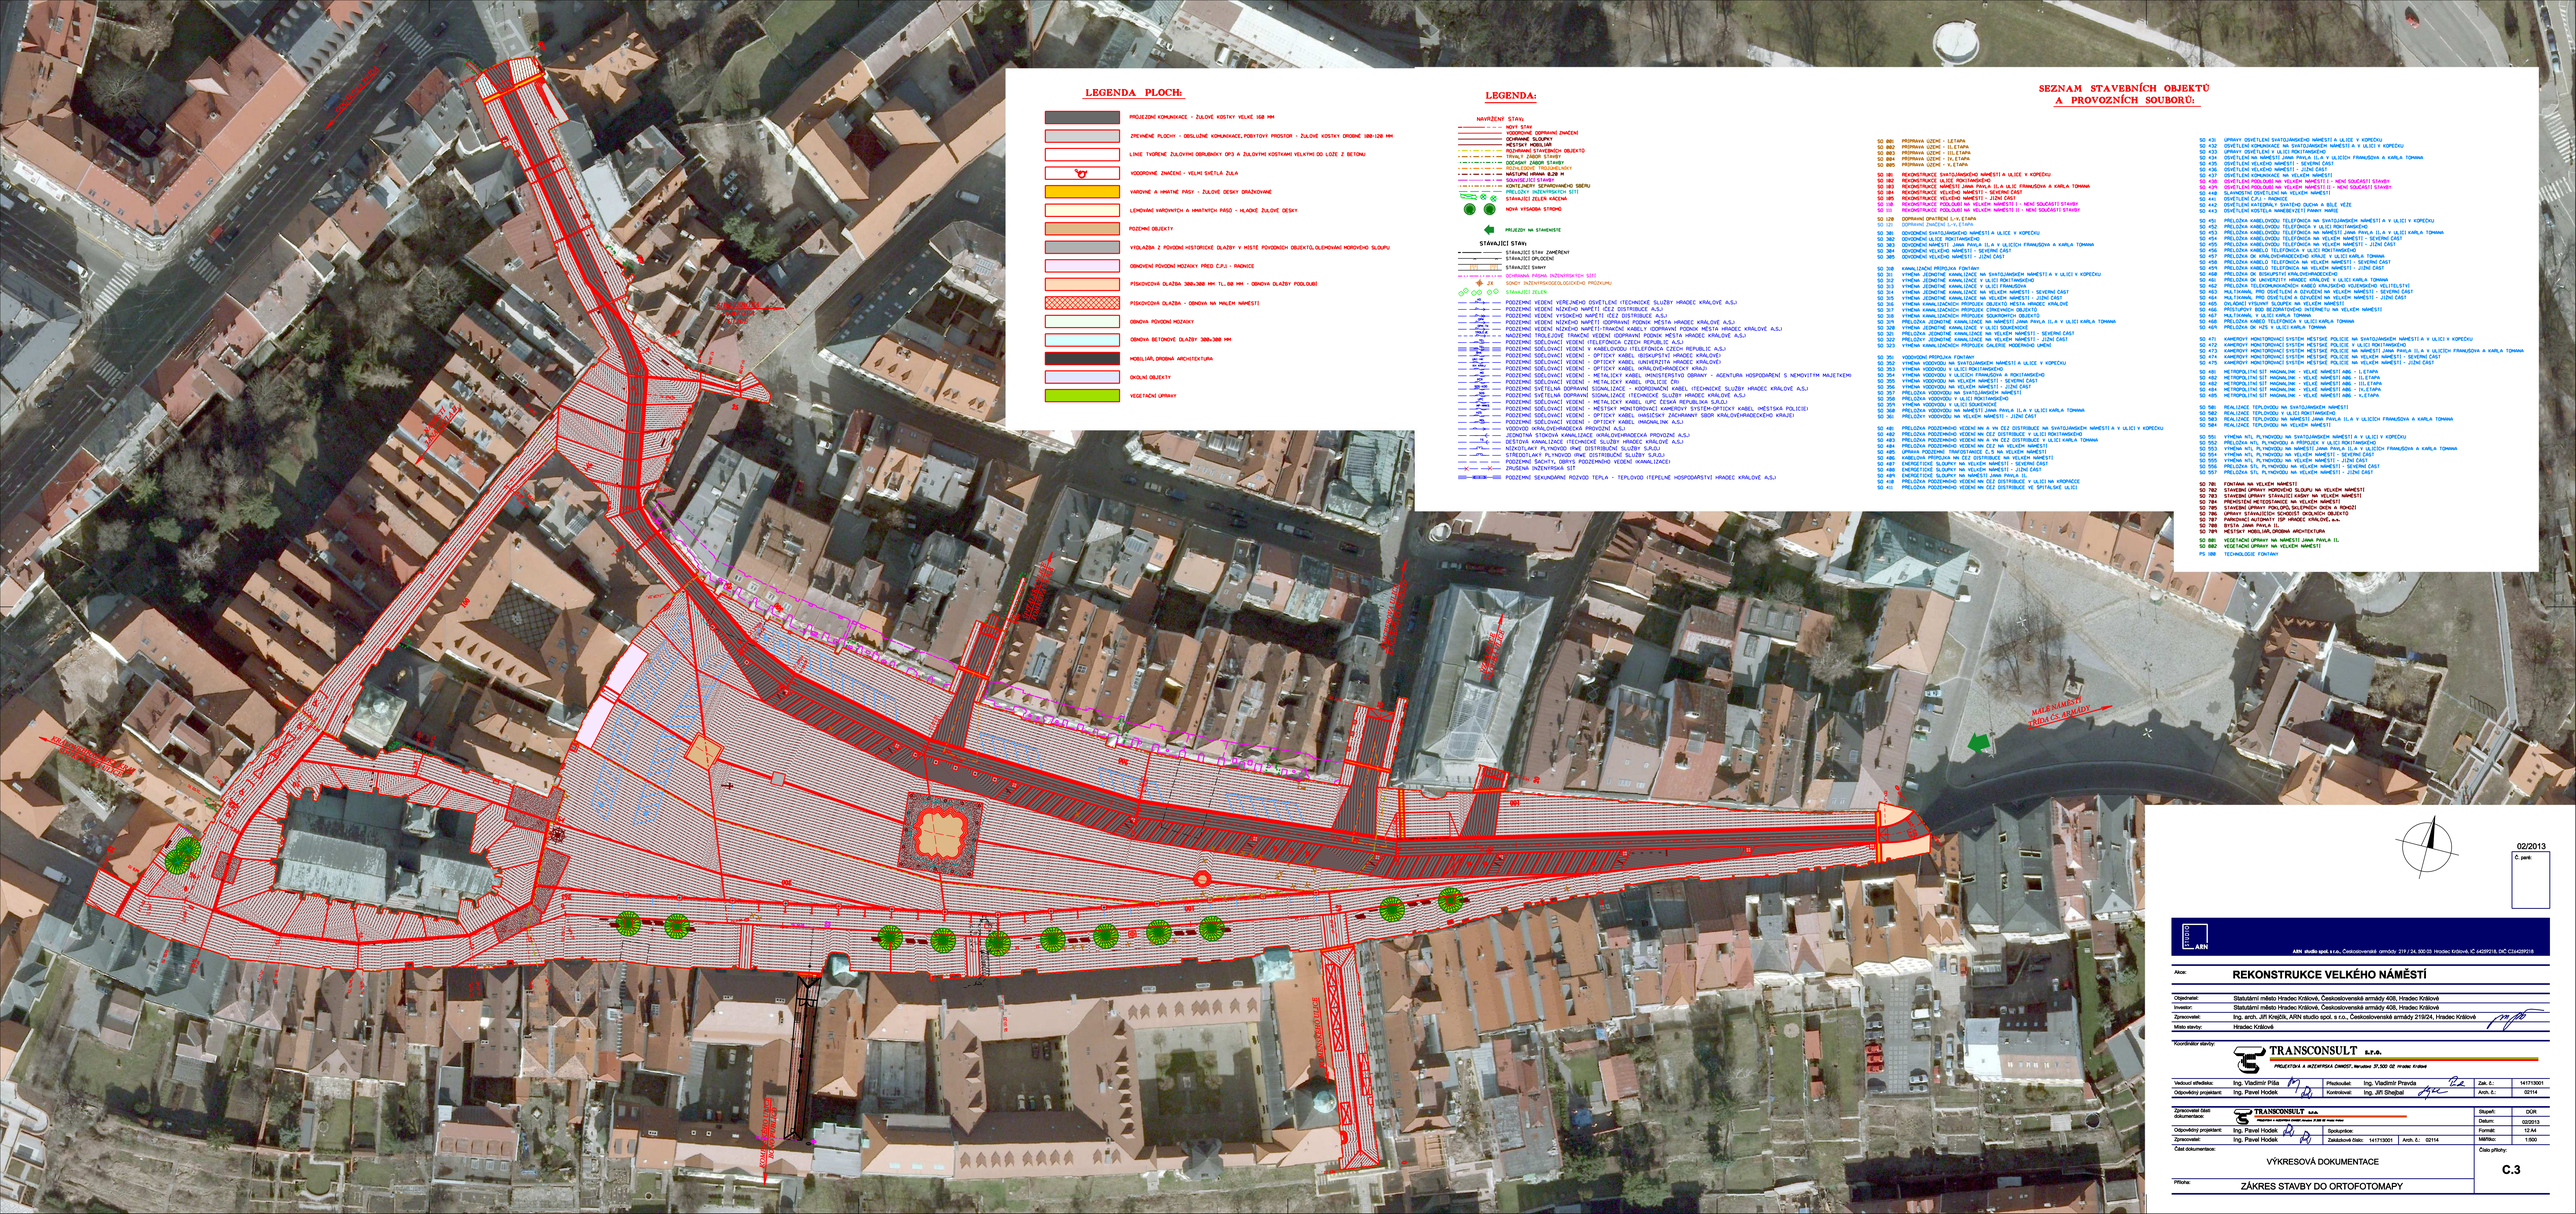

LEGENDA PLOCH:

- PROJEZDOVÁ KOMUNIKACE - ŽULOVÉ KOSTKY VELKÉ 168 MM
- ZPEVNĚNÉ PLOCHY - OBSLUŽNÉ KOMUNIKACE,POBYTOVÝ PROSTOR - ŽULOVÉ KOSTKY DROBNÉ 108-128 MM
- LINIE TVOŘENÉ ŽULOVÝMI OBRUBNÍKY OP3 A ŽULOVÝMI KOSTKAMI VELKÝMI DO LOŽE Z BETONU
- VODOROVNÉ ZNAČENÍ - VELKÉ SVĚTLÁ ŽULA
- VARIOVNÉ A NAHATNÉ PASY - ŽULOVÉ DESKY DRAŽOVANÉ
- LEMOVÁNÍ VARIOVNÝCH A NAHATNÝCH PÁSŮ - HLADKÉ ŽULOVÉ DESKY
- PODZEMNÉ OBJEKTY
- VÝSLADBA Z PŮVODNÍ HISTORICKÉ DLAŽBY V MÍSTĚ PŮVODNÍCH OBJEKTŮ,OLEMOVÁNÍ MORUŠEVO SLOUPU
- OBNOVENÍ PŮVODNÍ MOZAIKY PŘED C.P.Ú - RADNICE
- PÍSKOVCOVÁ DLAŽBA 300×300 MM TL.80 MM - OBNOVA DLAŽBY PODLOŽÍ
- PÍSKOVCOVÁ DLAŽBA - OBNOVA NA MALÉM NÁMĚSTÍ
- OBNOVA PŮVODNÍ MOZAIKY
- OBNOVA BETONOVÉ DLAŽBY 300×300 MM
- MOBILIÁR,DROBNÁ ARCHITEKTURA
- OKOLNÍ OBJEKTY
- VEGETAČNÍ ÚPRAVY

LEGENDA:

NAVRŽENÝ STAV:

- NOVÝ STAV
- DOČASNÉ ZOPRAVNÍ ZNAČENÍ
- ZDVIŽNÉ SLOUPKY
- MĚSTSKÝ MOBILIÁŘ
- PŘECHYNNÁ STAVEBNÍCH OBJEKTŮ
- TRVALÉ ZÁBOR STAVBY
- DOČASNÝ ZÁBOR STAVBY
- NÁSTUPNÍ HRANA 0,20 M
- NÁSTUPNÍ HRANA 0,20 M
- STÁVAJÍCÍ STAVBY
- KONTE,ÍNERY SEPAROVANÉHO SBĚRU
- PŘELOŽKY INŽENÝRSKÝCH SÍTÍ
- STÁVAJÍCÍ ZELEŇ KMENNÁ
- NOVÁ VÝSADBA STROMŮ

PŘÍJEZDY NA STAVENIŠTĚ

STÁVAJÍCÍ STAVY:

- STÁVAJÍCÍ STAV ZAMĚŘENÝ
- STÁVAJÍCÍ OPLOCENÍ
- STÁVAJÍCÍ STAVY
- ODHRNIMÉ PŘÍSNĚ INŽENÝRSKÝCH SÍTÍ
- SONDY INŽENÝRSKÝCH(GEOLOGICKÝCH) PRŮZKUMŮ
- STÁVAJÍCÍ ZELEŇ
- PODZEMNÉ VEDENÍ VEŘEJNÉHO OSVĚTLENÍ/ TECHNICKÉ SLUŽBY HRADEC KRÁLOVÉ A.S.)
- PODZEMNÉ VEDENÍ NÍZKÉHO NAPĚTÍ ČEZ DISTRIBUCE A.S.)
- PODZEMNÉ VEDENÍ NÍZKÉHO NAPĚTÍ - ČEZ DISTRIBUCE A.S.)
- PODZEMNÉ VEDENÍ NÍZKÉHO NAPĚTÍ (SOPRAN) MĚSTSKÁ PRÁVNÍ MĚSTA HRADEC KRÁLOVÉ A.S.)
- PODZEMNÉ VEDENÍ NÍZKÉHO NAPĚTÍ-TRAKČNÍ KABELY V ODOPRAVNÉ PODOBĚ MĚSTA HRADEC KRÁLOVÉ A.S.)
- NAVĚZOVACÍ TROLEJOVÉ TRAKČNÍ VEDENÍ (SOPRAVNÍ PODOBĚ MĚSTA HRADEC KRÁLOVÉ A.S.)
- PODZEMNÉ SDĚLOVACÍ VEDENÍ ITELEFÓNICA CZECH REPUBLIC A.S.)
- PODZEMNÉ SDĚLOVACÍ VEDENÍ V KABELOVODU ITELEFÓNICA CZECH REPUBLIC A.S.)
- PODZEMNÉ SDĚLOVACÍ VEDENÍ - OPTICKÝ KABEL (BYSKUPSTVÍ HRADEC KRÁLOVÉ)
- PODZEMNÉ SDĚLOVACÍ VEDENÍ - OPTICKÝ KABEL (UNIVERZITA HRADEC KRÁLOVÉ)
- PODZEMNÉ SDĚLOVACÍ VEDENÍ - OPTICKÝ KABEL (KRÁLOVÉHRADECKÝ KRAJ)
- PODZEMNÉ SDĚLOVACÍ VEDENÍ - METALICKÝ KABEL (MINISTERSTVO OBRANY - AGENTURA HOSPODAŘENÍ S NEMOVITÝM MAJETKEM)
- PODZEMNÉ SDĚLOVACÍ VEDENÍ - METALICKÝ KABEL (POLICIE ČR)
- PODZEMNÉ SVĚTELNÁ DOPRAVNÍ SIGNALIZACE - KOORDINOVANÝ KABEL ITECHNICKÉ SLUŽBY HRADEC KRÁLOVÉ A.S.)
- PODZEMNÉ SVĚTELNÁ DOPRAVNÍ SIGNALIZACE ITECHNICKÉ SLUŽBY HRADEC KRÁLOVÉ A.S.)
- PODZEMNÉ SDĚLOVACÍ VEDENÍ - METALICKÝ KABEL (UPC ČESKÁ REPUBLIKA S.R.O.)
- PODZEMNÉ SDĚLOVACÍ VEDENÍ - MĚSTSKÝ MONITOROVACÍ KAMEROVÝ SYSTÉM-OPTICKÝ KABEL (MĚSTSKÁ POLICIE)
- PODZEMNÉ SDĚLOVACÍ VEDENÍ - OPTICKÝ KABEL HARTICKÝ ZÁCHRANNÝ SBOR KRÁLOVÉHRADECKÉHO KRAJE)
- PODZEMNÉ SDĚLOVACÍ VEDENÍ - OPTICKÝ KABEL (MAGNALINK A.S.)
- VODOVOD KRÁLOVÉHRADECKÁ PROVOZNÍ A.S.)
- JEDNOTNÁ STOKOVÁ KANALIZACE KRÁLOVÉHRADECKÁ PROVOZNÍ A.S.)
- ČESTOVÁ KANALIZACE ITECHNICKÉ SLUŽBY HRADEC KRÁLOVÉ A.S.)
- NEZJIŠŤOVANÝ PLYNOVOD ITNĚ DISTRIBUČNÍ SLUŽBY A.S.)
- PLYNOVODNÍ PŘÍPOJKY ITNĚ DISTRIBUČNÍ SLUŽBY S.R.O.)
- PODZEMNÍ ŠACHTY - OSMYS PODZEMNÍHO VEDENÍ KANALIZACE)
- ZRUŠENÁ INTENTRÁLNÍ SÍŤ
- PODZEMNÍ SEKUNDÁRNÍ ROZVOD TEPLA - TEPLOVOD ITEPELNÉ HOSPODÁŘSTVÍ HRADEC KRÁLOVÉ A.S.)

SEZNAM STAVEBNÍCH OBJEKTŮ A PROVOZNÍCH SOUBORŮ:

SO 000	PŘÍPRAVA ÚZEMÍ - I.ETAPA
SO 002	PŘÍPRAVA ÚZEMÍ - II.ETAPA
SO 003	PŘÍPRAVA ÚZEMÍ - III.ETAPA
SO 004	PŘÍPRAVA ÚZEMÍ - IV.ETAPA
SO 005	PŘÍPRAVA ÚZEMÍ - V.ETAPA
SO 101	REKONSTRUKCE SVATOJANSKÉHO NÁMĚSTÍ A ULICE V KOPEČKU
SO 102	REKONSTRUKCE ULICE ROKITANSKÉHO
SO 103	REKONSTRUKCE NÁMĚSTÍ JANA PAVLA II.A ULIC FRANUŠOVA A KARLA TOMANA
SO 104	REKONSTRUKCE VELKÉHO NÁMĚSTÍ - SEVERNÍ ČÁST
SO 105	REKONSTRUKCE VELKÉHO NÁMĚSTÍ - JIŽNÍ ČÁST
SO 118	REKONSTRUKCE PODLOŽÍ NA VELKÉM NÁMĚSTÍ I. - NENÍ SOUČÁSTÍ STAVBY
SO 119	REKONSTRUKCE PODLOŽÍ NA VELKÉM NÁMĚSTÍ II. - NENÍ SOUČÁSTÍ STAVBY
SO 120	ODPRAVNÍ ZNAČENÍ I.-V.ETAPA
SO 121	ODPRAVNÍ ZNAČENÍ I.-V.ETAPA
SO 381	ODVODNĚNÍ SVATOJANSKÉHO NÁMĚSTÍ A ULICE V KOPEČKU
SO 382	ODVODNĚNÍ ULICE ROKITANSKÉHO
SO 383	ODVODNĚNÍ NÁMĚSTÍ JANA PAVLA II.A V ULICÍCH FRANUŠOVA A KARLA TOMANA
SO 384	ODVODNĚNÍ VELKÉHO NÁMĚSTÍ - SEVERNÍ ČÁST
SO 385	ODVODNĚNÍ VELKÉHO NÁMĚSTÍ - JIŽNÍ ČÁST
SO 318	KANALIZAČNÍ PŘÍPOJKA FONTÁNY
SO 351	VYHEŇ JEDNOTNÉ KANALIZACE NA SVATOJANSKÉM NÁMĚSTÍ A V ULICI V KOPEČKU
SO 352	VYHEŇ JEDNOTNÉ KANALIZACE NA ULICI ROKITANSKÉHO
SO 353	VYHEŇ JEDNOTNÉ KANALIZACE V ULICI FRANUŠOVA
SO 354	VYHEŇ JEDNOTNÉ KANALIZACE NA VELKÉM NÁMĚSTÍ - SEVERNÍ ČÁST
SO 355	VYHEŇ JEDNOTNÉ KANALIZACE NA VELKÉM NÁMĚSTÍ - JIŽNÍ ČÁST
SO 356	VYHEŇ KANALIZAČNÍCH PRŮPLEX OBJEKTŮ MĚSTA HRADEC KRÁLOVÉ
SO 357	VYHEŇA KANALIZAČNÍCH PRŮPLEX ČERPACÍCH OBJEKTŮ
SO 358	VYHEŇ JEDNOTNÉ KANALIZACE V ULICÍCH KARLA TOMANA
SO 359	PŘELOŽKA JEDNOTNÉ KANALIZACE NA NÁMĚSTÍ JANA PAVLA II.A V ULICÍ KARLA TOMANA
SO 328	VYHEŇA JEDNOTNÉ KANALIZACE V ULICÍ SOUKENICKÉ
SO 321	PŘELOŽKA JEDNOTNÉ KANALIZACE NA VELKÉM NÁMĚSTÍ - SEVERNÍ ČÁST
SO 322	PŘELOŽKY JEDNOTNÉ KANALIZACE NA VELKÉM NÁMĚSTÍ - JIŽNÍ ČÁST
SO 323	VYHEŇA KANALIZAČNÍCH PRŮPLEX DALŠÍCH HOSPODÁŘSKÝCH UMÍSŤ
SO 351	VODOVODNÍ PŘÍPOJKA FONTÁNY
SO 352	VYHEŇA VODOVODU NA SVATOJANSKÉM NÁMĚSTÍ A ULICE V KOPEČKU
SO 353	VYHEŇA VODOVODU V ULICI ROKITANSKÉHO
SO 354	VYHEŇA VODOVODU V ULICÍCH FRANUŠOVA A ROKITANSKÉHO
SO 355	VYHEŇA VODOVODU NA VELKÉM NÁMĚSTÍ - SEVERNÍ ČÁST
SO 356	VYHEŇA VODOVODU NA VELKÉM NÁMĚSTÍ - JIŽNÍ ČÁST
SO 357	PŘELOŽKA VODOVODU NA SVATOJANSKÉM NÁMĚSTÍ
SO 358	VYHEŇA VODOVODU V ULICÍCH KARLA TOMANA
SO 359	VYHEŇA VODOVODU V ULICÍ SOUKENICKÉ
SO 360	PŘELOŽKA VODOVODU NA NÁMĚSTÍ JANA PAVLA II.A V ULICÍ KARLA TOMANA
SO 361	PŘELOŽKY VODOVODU NA VELKÉM NÁMĚSTÍ - JIŽNÍ ČÁST
SO 481	PŘELOŽKA PODZEMNÍHO VEDENÍ NN A VN ČEZ DISTRIBUCE NA SVATOJANSKÉM NÁMĚSTÍ A V ULICI V KOPEČKU
SO 482	PŘELOŽKA PODZEMNÍHO VEDENÍ NN ČEZ DISTRIBUCE V ULICI ROKITANSKÉHO
SO 483	PŘELOŽKA PODZEMNÍHO VEDENÍ NN A VN ČEZ DISTRIBUCE V ULICÍ KARLA TOMANA
SO 484	PŘELOŽKA PODZEMNÍHO VEDENÍ NN ČEZ NA VELKÉM NÁMĚSTÍ
SO 485	ÚPRAVNA PODZEMNÉ TRANSFORMACE C.S NA VELKÉM NÁMĚSTÍ
SO 486	KABELOVÁ PŘÍPOJKA NN ČEZ DISTRIBUCE NA VELKÉM NÁMĚSTÍ
SO 487	ENERGETICKÉ SLOUPY NA VELKÉM NÁMĚSTÍ - SEVERNÍ ČÁST
SO 488	ENERGETICKÉ SLOUPY NA VELKÉM NÁMĚSTÍ - JIŽNÍ ČÁST
SO 489	ENERGETICKÉ SLOUPY NA NÁMĚSTÍ JANA PAVLA II.
SO 418	PŘELOŽKA PODZEMNÍHO VEDENÍ NN ČEZ DISTRIBUCE V ULICÍ NA KROPÁČCE
SO 410	PŘELOŽKA PODZEMNÍHO VEDENÍ NN ČEZ DISTRIBUCE NE SPITÁLSKÉ ULICI
SO 430	ÚPRAVY OSVĚTLENÍ SVATOJANSKÉHO NÁMĚSTÍ A ULICE V KOPEČKU
SO 432	OSVĚTLENÍ KOMUNIKACE NA SVATOJANSKÉM NÁMĚSTÍ A V ULICI V KOPEČKU
SO 433	ÚPRAVY OSVĚTLENÍ V ULICI ROKITANSKÉHO
SO 434	OSVĚTLENÍ NA NÁMĚSTÍ JANA PAVLA II.A V ULICÍCH FRANUŠOVA A KARLA TOMANA
SO 435	OSVĚTLENÍ VELKÉHO NÁMĚSTÍ - SEVERNÍ ČÁST
SO 436	OSVĚTLENÍ VELKÉHO NÁMĚSTÍ - JIŽNÍ ČÁST
SO 437	OSVĚTLENÍ PODLOŽÍ NA VELKÉM NÁMĚSTÍ I.
SO 438	OSVĚTLENÍ PODLOŽÍ NA VELKÉM NÁMĚSTÍ I. - NENÍ SOUČÁSTÍ STAVBY
SO 439	OSVĚTLENÍ PODLOŽÍ NA VELKÉM NÁMĚSTÍ II. - NENÍ SOUČÁSTÍ STAVBY
SO 440	SLUNOVRATNÍ OSVĚTLENÍ NA VELKÉM NÁMĚSTÍ
SO 441	OSVĚTLENÍ C.P.Ú - RADNICE
SO 442	OSVĚTLENÍ HISTORICKÝCH SVATÉHO DUCHA A BÍLÉ VĚŽE
SO 443	OSVĚTLENÍ KOSTELA NANEBEVZETÍ PANNY MARIE
SO 451	PŘELOŽKA KABELOVODU TELEFÓNICA NA SVATOJANSKÉM NÁMĚSTÍ A V ULICÍ V KOPEČKU
SO 452	PŘELOŽKA KABELOVODU TELEFÓNICA V ULICI ROKITANSKÉHO
SO 453	PŘELOŽKA KABELOVODU TELEFÓNICA NA NÁMĚSTÍ JANA PAVLA II.A V ULICÍCH FRANUŠOVA A KARLA TOMANA
SO 454	PŘELOŽKA KABELOVODU TELEFÓNICA NA VELKÉM NÁMĚSTÍ - SEVERNÍ ČÁST
SO 455	PŘELOŽKA KABELOVODU TELEFÓNICA NA VELKÉM NÁMĚSTÍ - JIŽNÍ ČÁST
SO 456	PŘELOŽKA KABELU TELEFÓNICA V ULICÍ ROKITANSKÉHO
SO 457	PŘELOŽKA DK KRÁLOVÉHRADECKÉHO KRAJE V ULICÍ KARLA TOMANA
SO 458	PŘELOŽKA KABELU TELEFÓNICA NA VELKÉM NÁMĚSTÍ - SEVERNÍ ČÁST
SO 459	PŘELOŽKA KABELU TELEFÓNICA NA VELKÉM NÁMĚSTÍ - JIŽNÍ ČÁST
SO 461	PŘELOŽKA DK UNIVERZITY HRADEC KRÁLOVÉ V ULICÍ KARLA TOMANA
SO 462	PŘELOŽKA DK UNIVERZITY HRADEC KRÁLOVÉ A ULICÍ KARLA TOMANA
SO 463	PŘELOŽKA TELEKOMUNIKAČNÍCH KABELŮ VRÁJOVÉHO VEŘEJNÉHO KELTILSTVÍ
SO 464	MULTIDUKNA, PRO OSVĚTLENÍ A OZIVOČENÍ NA VELKÉM NÁMĚSTÍ - SEVERNÍ ČÁST
SO 465	MULTIDUKNA, PRO OSVĚTLENÍ A OZIVOČENÍ NA VELKÉM NÁMĚSTÍ - JIŽNÍ ČÁST
SO 466	PŘÍSTUPOVÝ BOD BEZDRÁTOVÉHO INTERNETU NA VELKÉM NÁMĚSTÍ
SO 467	PŘELOŽKA KABELU TELEFÓNICA V ULICÍ SOUKENICKÉ
SO 468	PŘELOŽKA KABELU TELEFÓNICA V ULICÍ KARLA TOMANA
SO 469	PŘELOŽKA DK HZS V ULICÍ KARLA TOMANA
SO 471	KAMEROVÝ MONITOROVACÍ SYSTÉM MĚSTSKÉ POLICIE NA SVATOJANSKÉM NÁMĚSTÍ A V ULICI V KOPEČKU
SO 472	KAMEROVÝ MONITOROVACÍ SYSTÉM MĚSTSKÉ POLICIE V ULICI ROKITANSKÉHO
SO 473	KAMEROVÝ MONITOROVACÍ SYSTÉM MĚSTSKÉ POLICIE NA NÁMĚSTÍ JANA PAVLA II.A V ULICÍCH FRANUŠOVA A KARLA TOMANA
SO 474	KAMEROVÝ MONITOROVACÍ SYSTÉM MĚSTSKÉ POLICIE NA VELKÉM NÁMĚSTÍ - SEVERNÍ ČÁST
SO 475	KAMEROVÝ MONITOROVACÍ SYSTÉM MĚSTSKÉ POLICIE NA VELKÉM NÁMĚSTÍ - JIŽNÍ ČÁST
SO 481	METROPOLITNÍ SÍŤ MAGNALINK - VELKÉ NÁMĚSTÍ ABŠ - I.ETAPA
SO 482	METROPOLITNÍ SÍŤ MAGNALINK - VELKÉ NÁMĚSTÍ ABŠ - II.ETAPA
SO 483	METROPOLITNÍ SÍŤ MAGNALINK - VELKÉ NÁMĚSTÍ ABŠ - III.ETAPA
SO 484	METROPOLITNÍ SÍŤ MAGNALINK - VELKÉ NÁMĚSTÍ ABŠ - IV.ETAPA
SO 485	METROPOLITNÍ SÍŤ MAGNALINK - VELKÉ NÁMĚSTÍ ABŠ - V.ETAPA
SO 581	REALIZACE TEPLOVODU NA SVATOJANSKÉM NÁMĚSTÍ
SO 582	REALIZACE TEPLOVODU V ULICÍCH KARLA TOMANA
SO 583	REALIZACE TEPLOVODU NA NÁMĚSTÍ JANA PAVLA II.A V ULICÍCH FRANUŠOVA A KARLA TOMANA
SO 584	REALIZACE TEPLOVODU NA VELKÉM NÁMĚSTÍ
SO 551	VYHEŇA NTL PLYNOVODU NA SVATOJANSKÉM NÁMĚSTÍ A V ULICI V KOPEČKU
SO 552	PŘELOŽKA NTL PLYNOVODU A PŘÍPOJEK V ULICI ROKITANSKÉHO
SO 553	VYHEŇA NTL PLYNOVODU NA NÁMĚSTÍ JANA PAVLA II.A V ULICÍCH FRANUŠOVA A KARLA TOMANA
SO 554	VYHEŇA NTL PLYNOVODU NA VELKÉM NÁMĚSTÍ - SEVERNÍ ČÁST
SO 555	VYHEŇA NTL PLYNOVODU NA VELKÉM NÁMĚSTÍ - JIŽNÍ ČÁST
SO 556	PŘELOŽKA STL PLYNOVODU NA VELKÉM NÁMĚSTÍ - SEVERNÍ ČÁST
SO 557	PŘELOŽKA STL A PLYNOVODU NA VELKÉM NÁMĚSTÍ - JIŽNÍ ČÁST
SO 781	FONTÁNA NA VELKÉM NÁMĚSTÍ
SO 782	STAVEBNÍ ÚPRAVY MORUŠEVO SLOUPU NA VELKÉM NÁMĚSTÍ
SO 783	STAVEBNÍ ÚPRAVY STÁVAJÍCÍ KAŠNY NA VELKÉM NÁMĚSTÍ
SO 784	PŘEVÝŠENÍ MĚSTSKÉHOMCE NA VELKÉM NÁMĚSTÍ
SO 785	STAVEBNÍ ÚPRAVY PORUPŮ,SKLEPNÍCH OKEN A RONDŮ
SO 786	ÚPRAVY STÁVAJÍCÍCH SCHODIŠŤ OKOLNÍCH OBJEKTŮ
SO 787	PARKOVACÍ AUTOMATY ISP HRADEC KRÁLOVÉ, a.s.
SO 788	MĚSTSKÝ MOBILIÁŘ
SO 789	MĚSTSKÝ MOBILIÁŘ,DROBNÁ ARCHITEKTURA
SO 881	VEGETAČNÍ ÚPRAVY NA NÁMĚSTÍ JANA PAVLA II.
SO 882	VEGETAČNÍ ÚPRAVY NA VELKÉM NÁMĚSTÍ
PS 100	TECHNOLOGIE FONTÁNY

02/2013

Č. paré:

ARCHITECTURE STUDIO ARN

ARN studio spol. s r.o., Československé armády 219 / 24, 500 03 Hradec Králové, IČ 64259718, DIČ CZ64259718

Akce: **REKONSTRUKCE VELKÉHO NÁMĚSTÍ**

Objednatel:	Statutární město Hradec Králové, Československé armády 408, Hradec Králové
Investor:	Statutární město Hradec Králové, Československé armády 408, Hradec Králové
Zpracovatel:	Ing. arch. Jiří Krejčík, ARN studio spol. s r.o., Československé armády 219/24, Hradec Králové
Místo stavby:	Hradec Králové

Koordinátor stavby:

TRANSCONSULT s.r.o.
PROJEKTOVÁ A INŽENÝRSKÁ ČINNOST, Nerudova 31,500 02 Hradec Králové

Vedoucí středisko:	Ing. Vladimír Píša	Přezkoušel: Ing. Vladimír Pravda	Zak. č.: 141713001
Odpovědný projektant:	Ing. Pavel Hodek	Kontroloval: Ing. Jiří Shejbal	Arch. č.: 02114

Zpracovatel části dokumentace: TRANSCONSULT s.r.o.

Odpovědný projektant:	Ing. Pavel Hodek	Spolupráce:	Stupeň: DOR
Zpracovatel:	Ing. Pavel Hodek	Zakázkové číslo: 141713001 Arch. č.: 02114	Datum: 02/2013 Format: 12:A4 M#Rko: 1:500

Část dokumentace: VÝKRESOVÁ DOKUMENTACE

Číslo přílohy: **C.3**

Příloha: ZÁKRES STAVBY DO ORTOFOTOMAPY